








verdieping 9

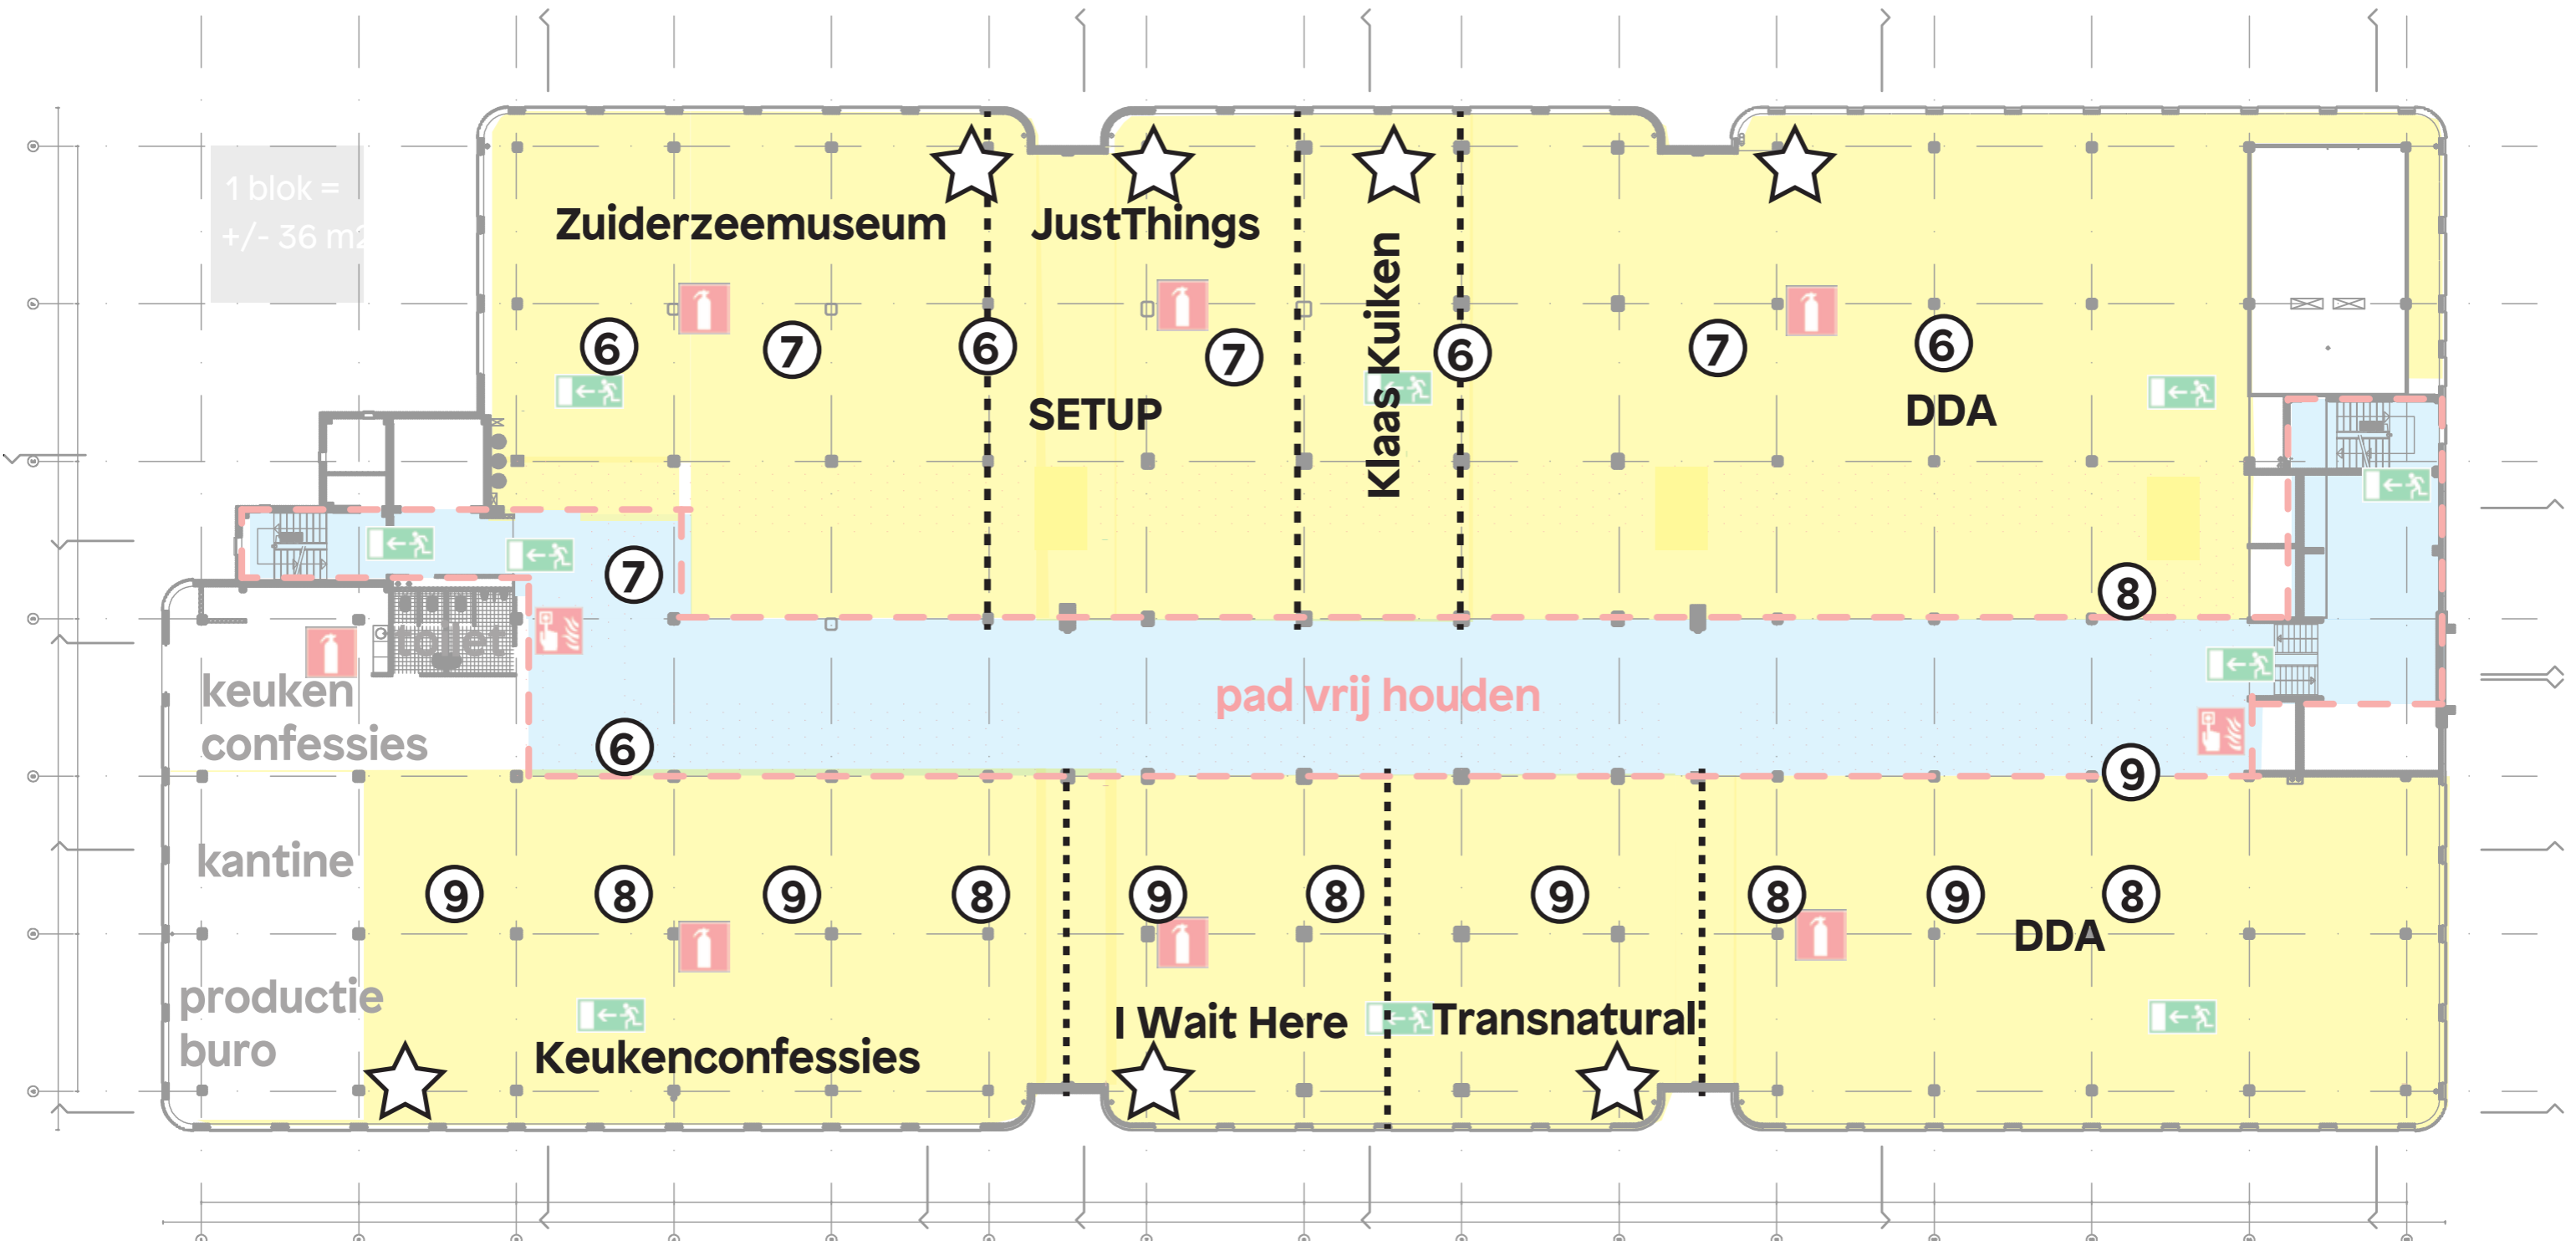

1 blok =
+/- 36 m²

evenement Dutch Design Week 2016
locatie Veemgebouw, verdieping 9
event datum zaterdag 22 tm 31 okt.
datum 08.08.2016

-  zone vrijhouden
-  nooduitgang bordje
-  brandblusser
-  hand brandmelder
-  6 plafond: 2x stopcontact uit stroomgoot van groep no 6
-  vloer: 'paddestoel' verdeelpunt
LET OP: ook 1 op 10e verdieping!

groepen verdeling:
 8 & 9: Mansveld: DDA & licht cafe / kantine / buro
 6 & 7: Zuiderzee & JustThings & KlaasKuiken
Ampère verdeling
 1x 16A: Zuiderzee & Holon (10e verdieping) & DDA
 1x 16A: JustThings & Transnatural & IWaitHere & K.Kuiken
 1x 16A: Keukenconfessies